


- 1 Stand 2x2
- 14 Stands 3x2
- 5 Stands 4x2
- 3 Stands 5x2
- 2 Stands 6x2
- 28 Stands 3x3
- 5 Stands 4x3
- 3 Stands 5x3
- 13 Stands 6x3
- 3 Stands 6x6
- 2 Stands 1.30x3.50
- 11 1 Stand 9.00x6.00
- 49-70 2 Stands 9.00x2.00
- 60 1 Stand 9.00x3.00

83 Stands

ENTREE-SORTIE →

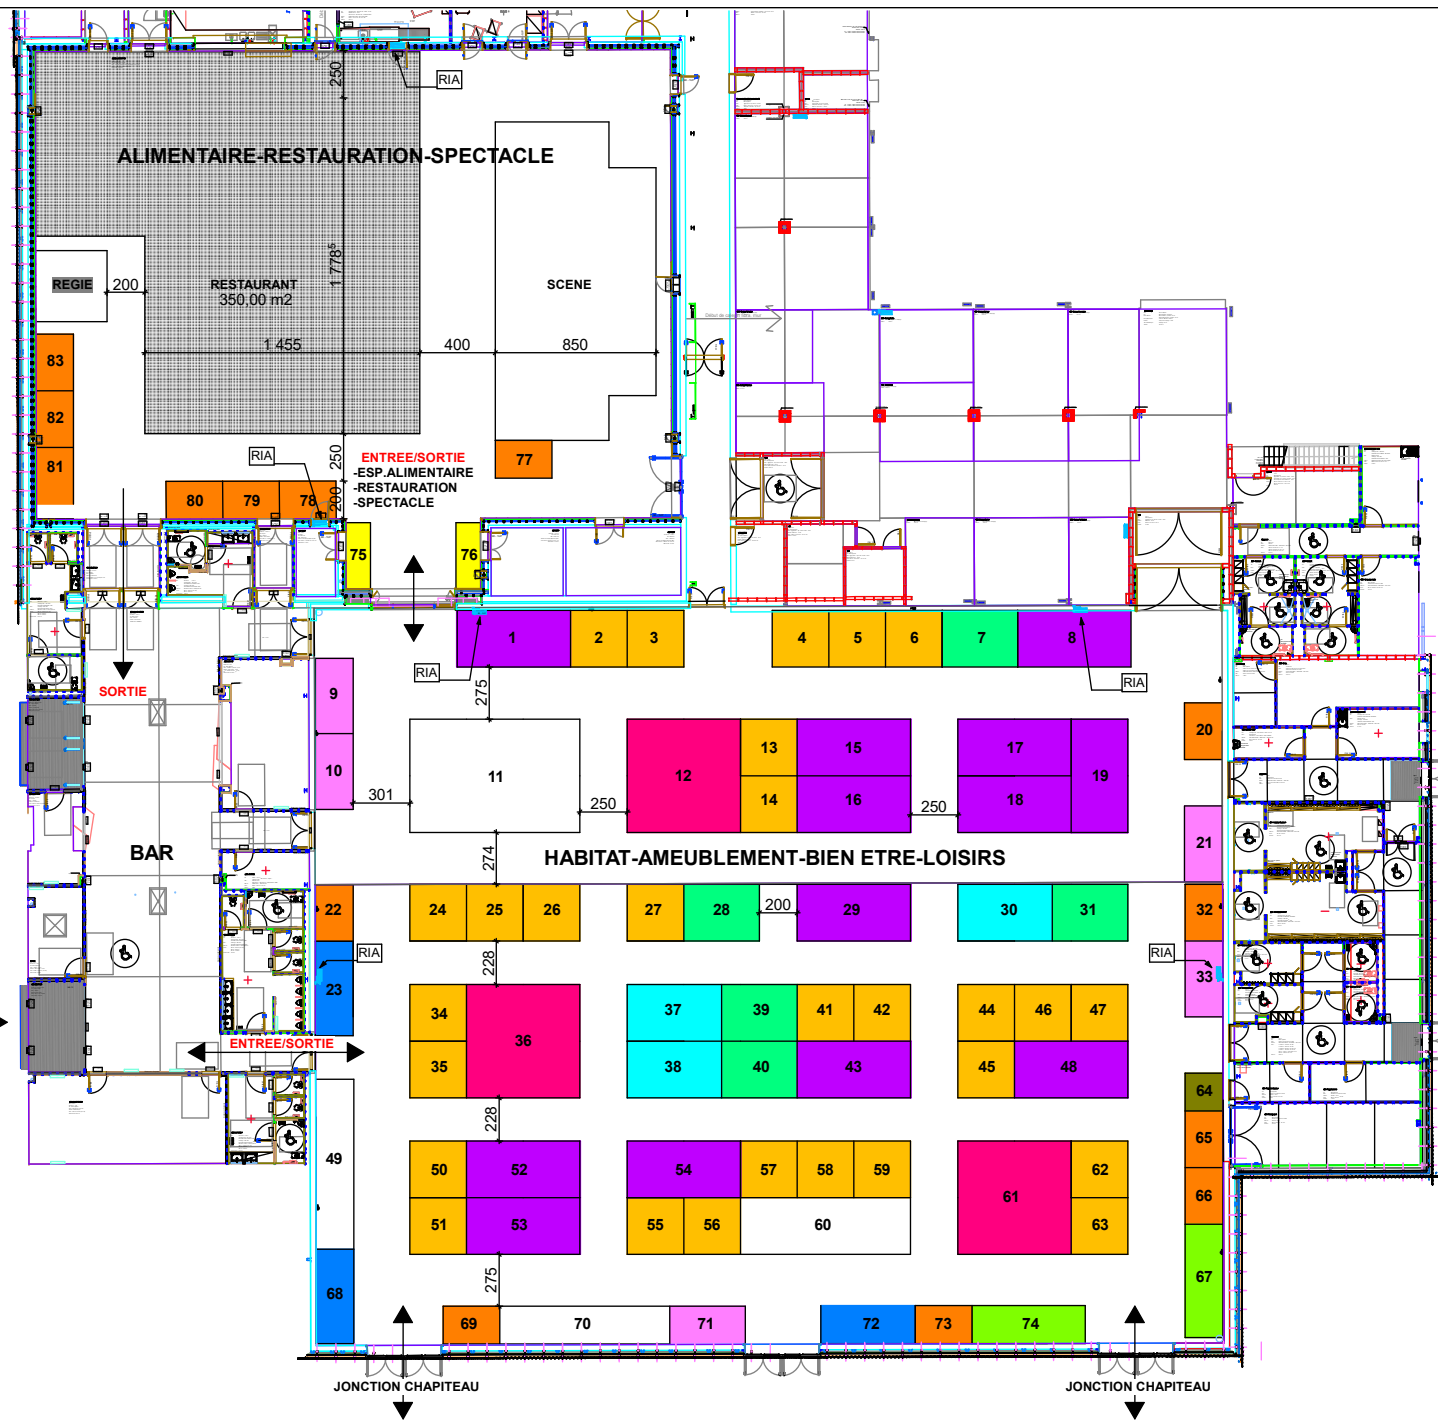

N° de plan:
1

Titre:
Hall Habitat-Ameublement-Bien
Etre-Loisirs +
Espace alimentaire-Restauration -
Spectacle

FOIRE DE SAINT LOUIS - LE FORUM
du 28 au 30 septembre 2018



N° de contact :
CITEVENTS SARL
40 rue Jean Monnet
MELPARK 1
68200 MULHOUSE – FRANCE

Jérôme LAMOTTE
Tél. : 03 68 00 12 28
jlamotte@citevents.eu